Saint-Gobain Weber Oy Ab
STRÖMBERGINKUJA 2 (PL 70)
00380 HELSINKI
PUH. 010 44 22 00

Leca-harkkoperustukset

Matalaperustus ja maanvarainen alapohja
Puurunkoinen tiiliverhottu seinä.
RUH-Perusharkko. Alapohjassa Leca-soraeriste ja EPS-eriste.

F12 01 11

07.05.2013

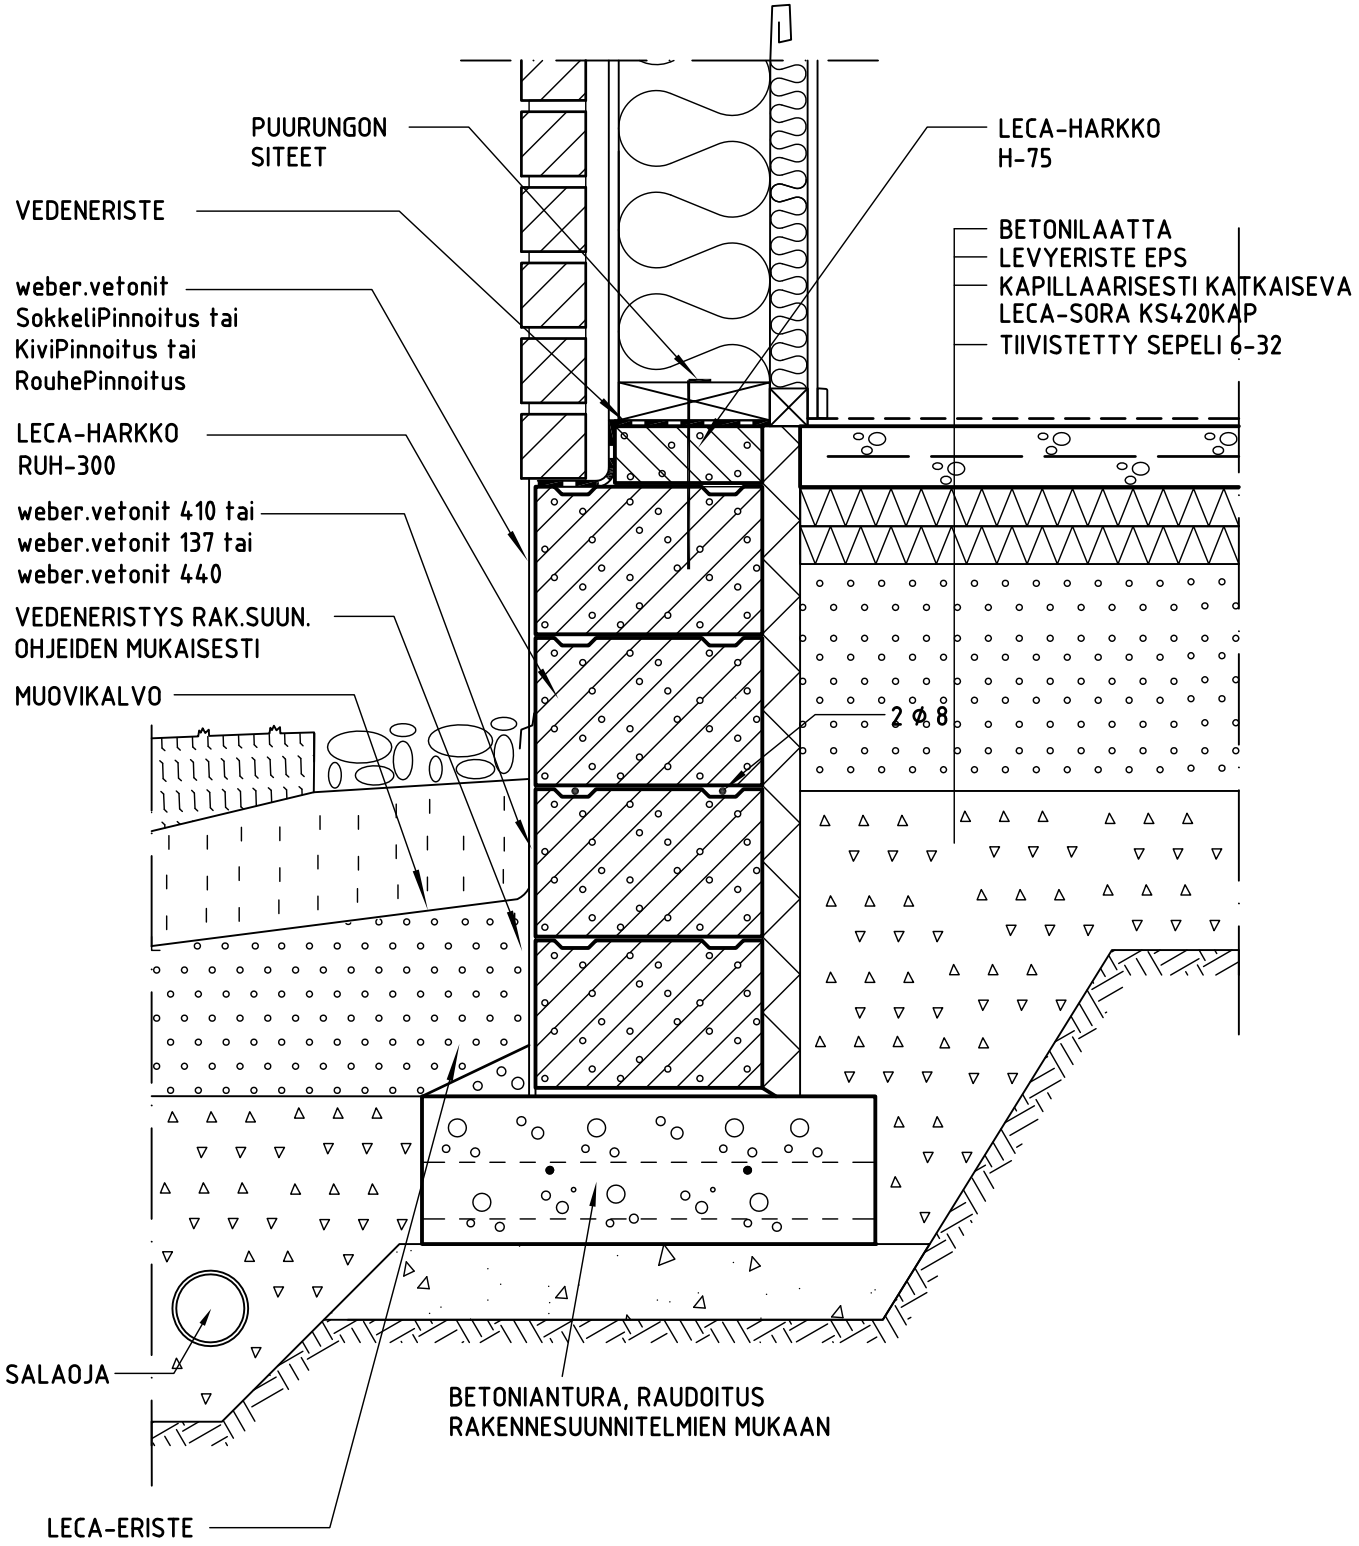

Rakennuksen ilmatiiviys varmistetaan Leca-talojen tiiviysohjeiden 4-17 mukaan.

Piirustukset ovat ohjeellisia. Piirustusten soveltuvuudesta rakennuskohteeseen vastaa suunnittelija.